

2

3 10


4 5 8 9

1 7 11

6 12

13

Jede Standfläche ist kombinierbar.

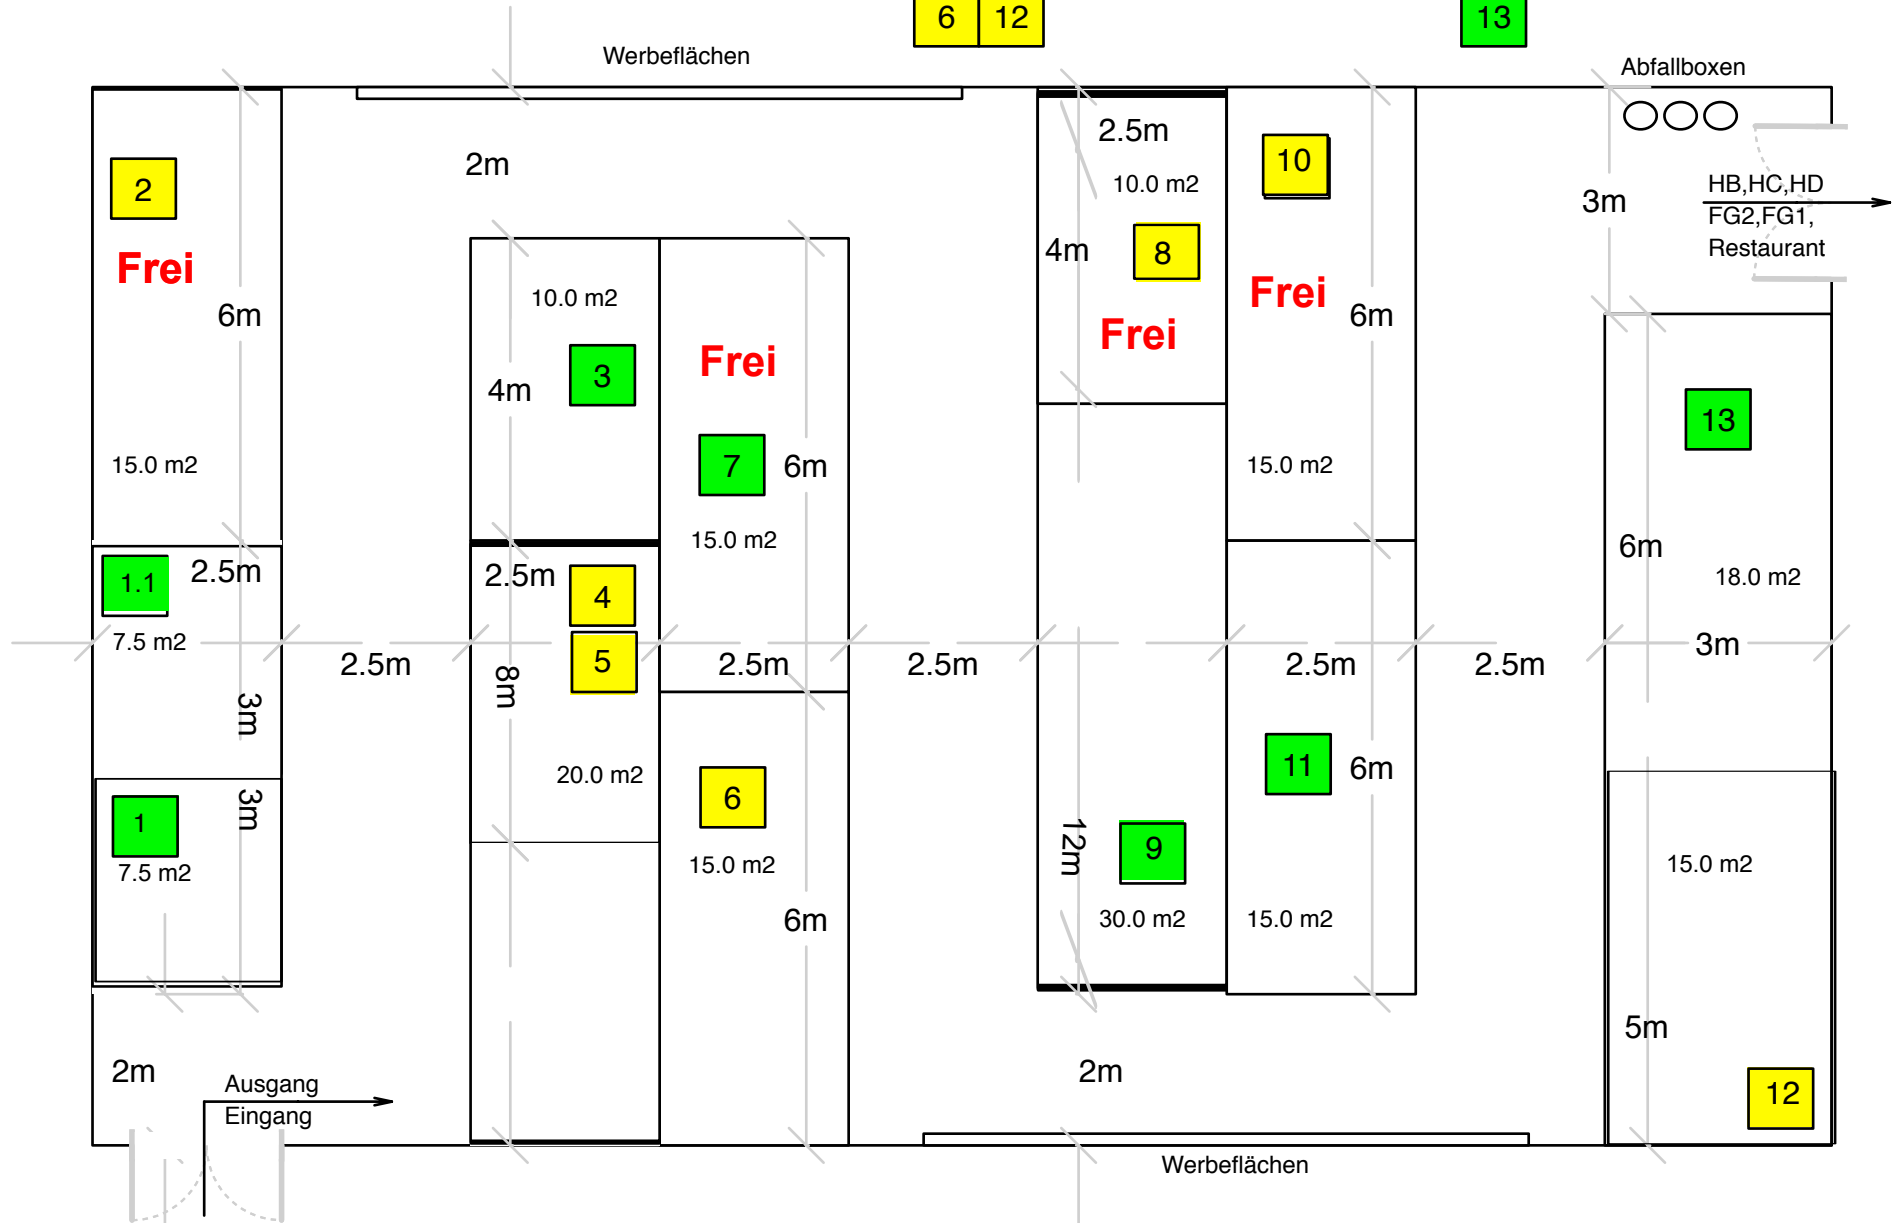

Halle B

Masstab 1:200

Einseitig offen
67.00 Fr / m²

Mehrseitig offen
79.00 Fr / m²

1 bis 3

3 4

6 7 11


8 bis 10

13 bis 16

12

17 bis 22

Jede Standfläche ist kombinierbar.

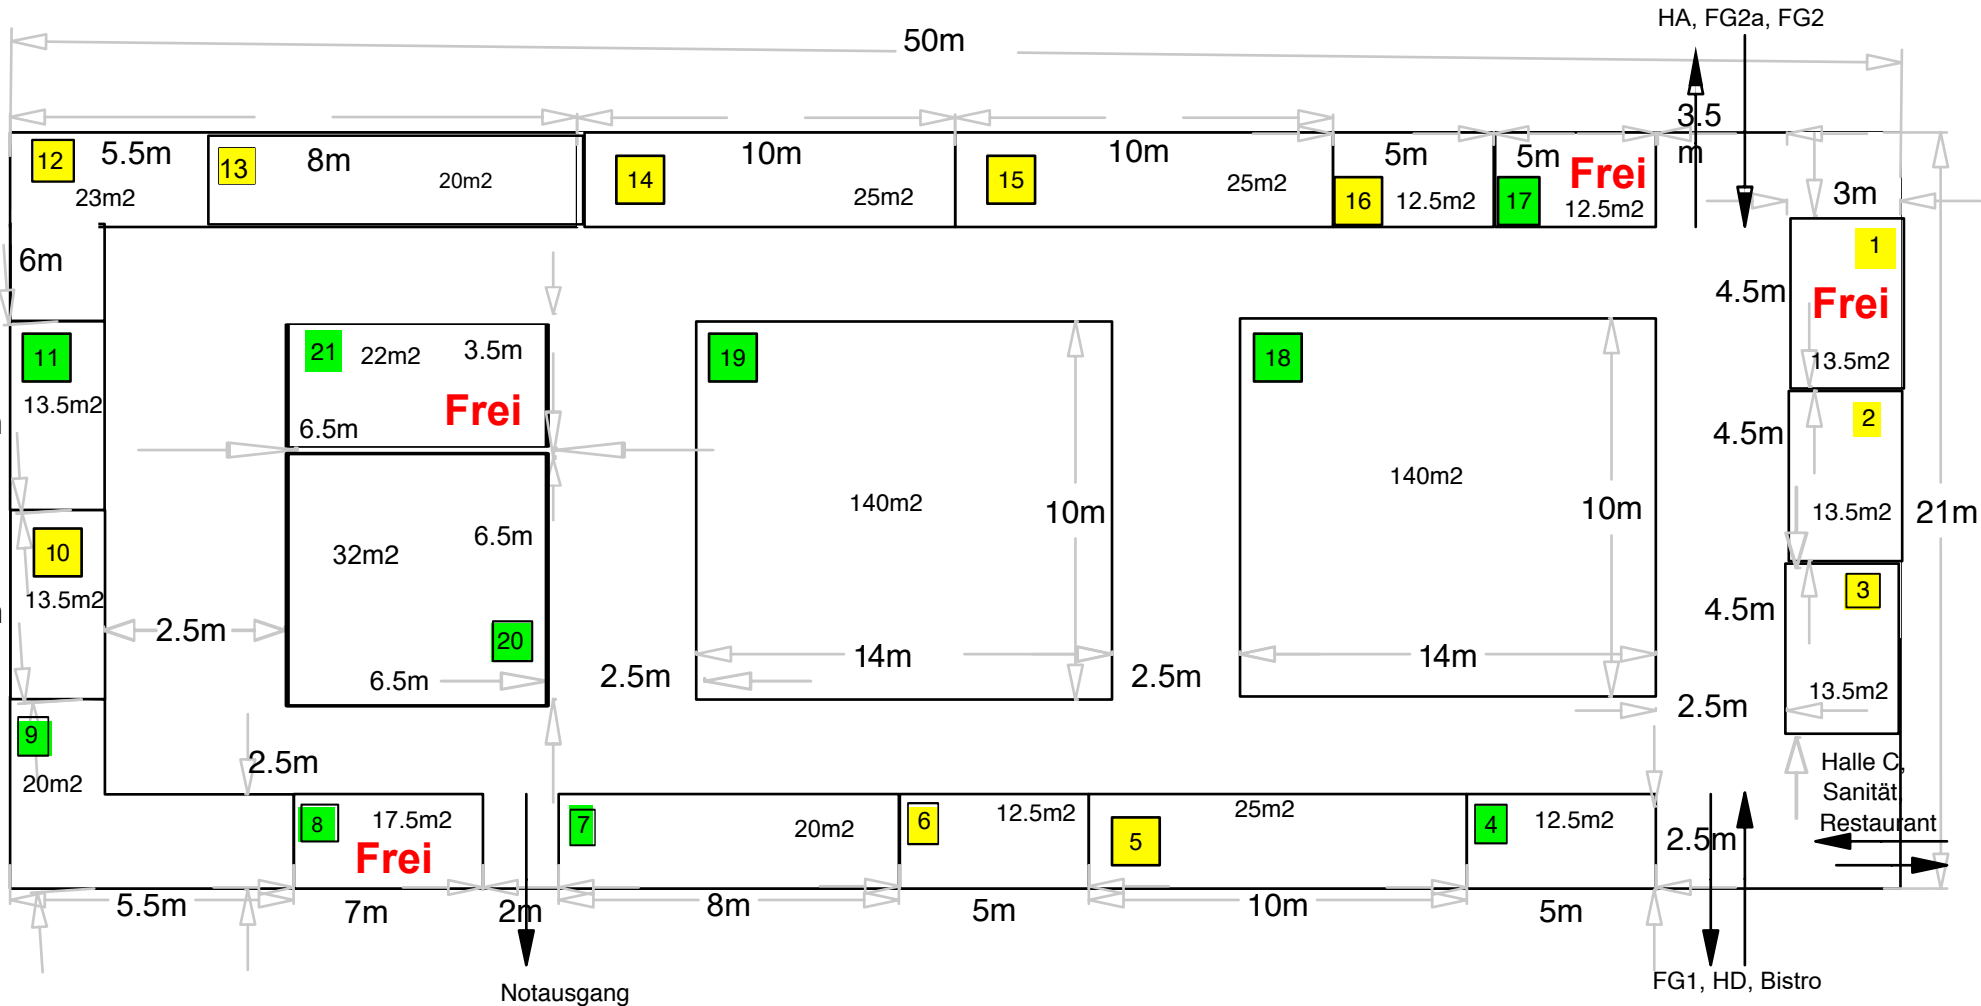

Halle C

Sporthalle

Masstab 1:200


Einseitig offen
88.00 Fr/m²

1 bis 24

Zweiseitig offen
98.00 Fr/m²

1 bis 32

Jede Standfläche ist kombinierbar.

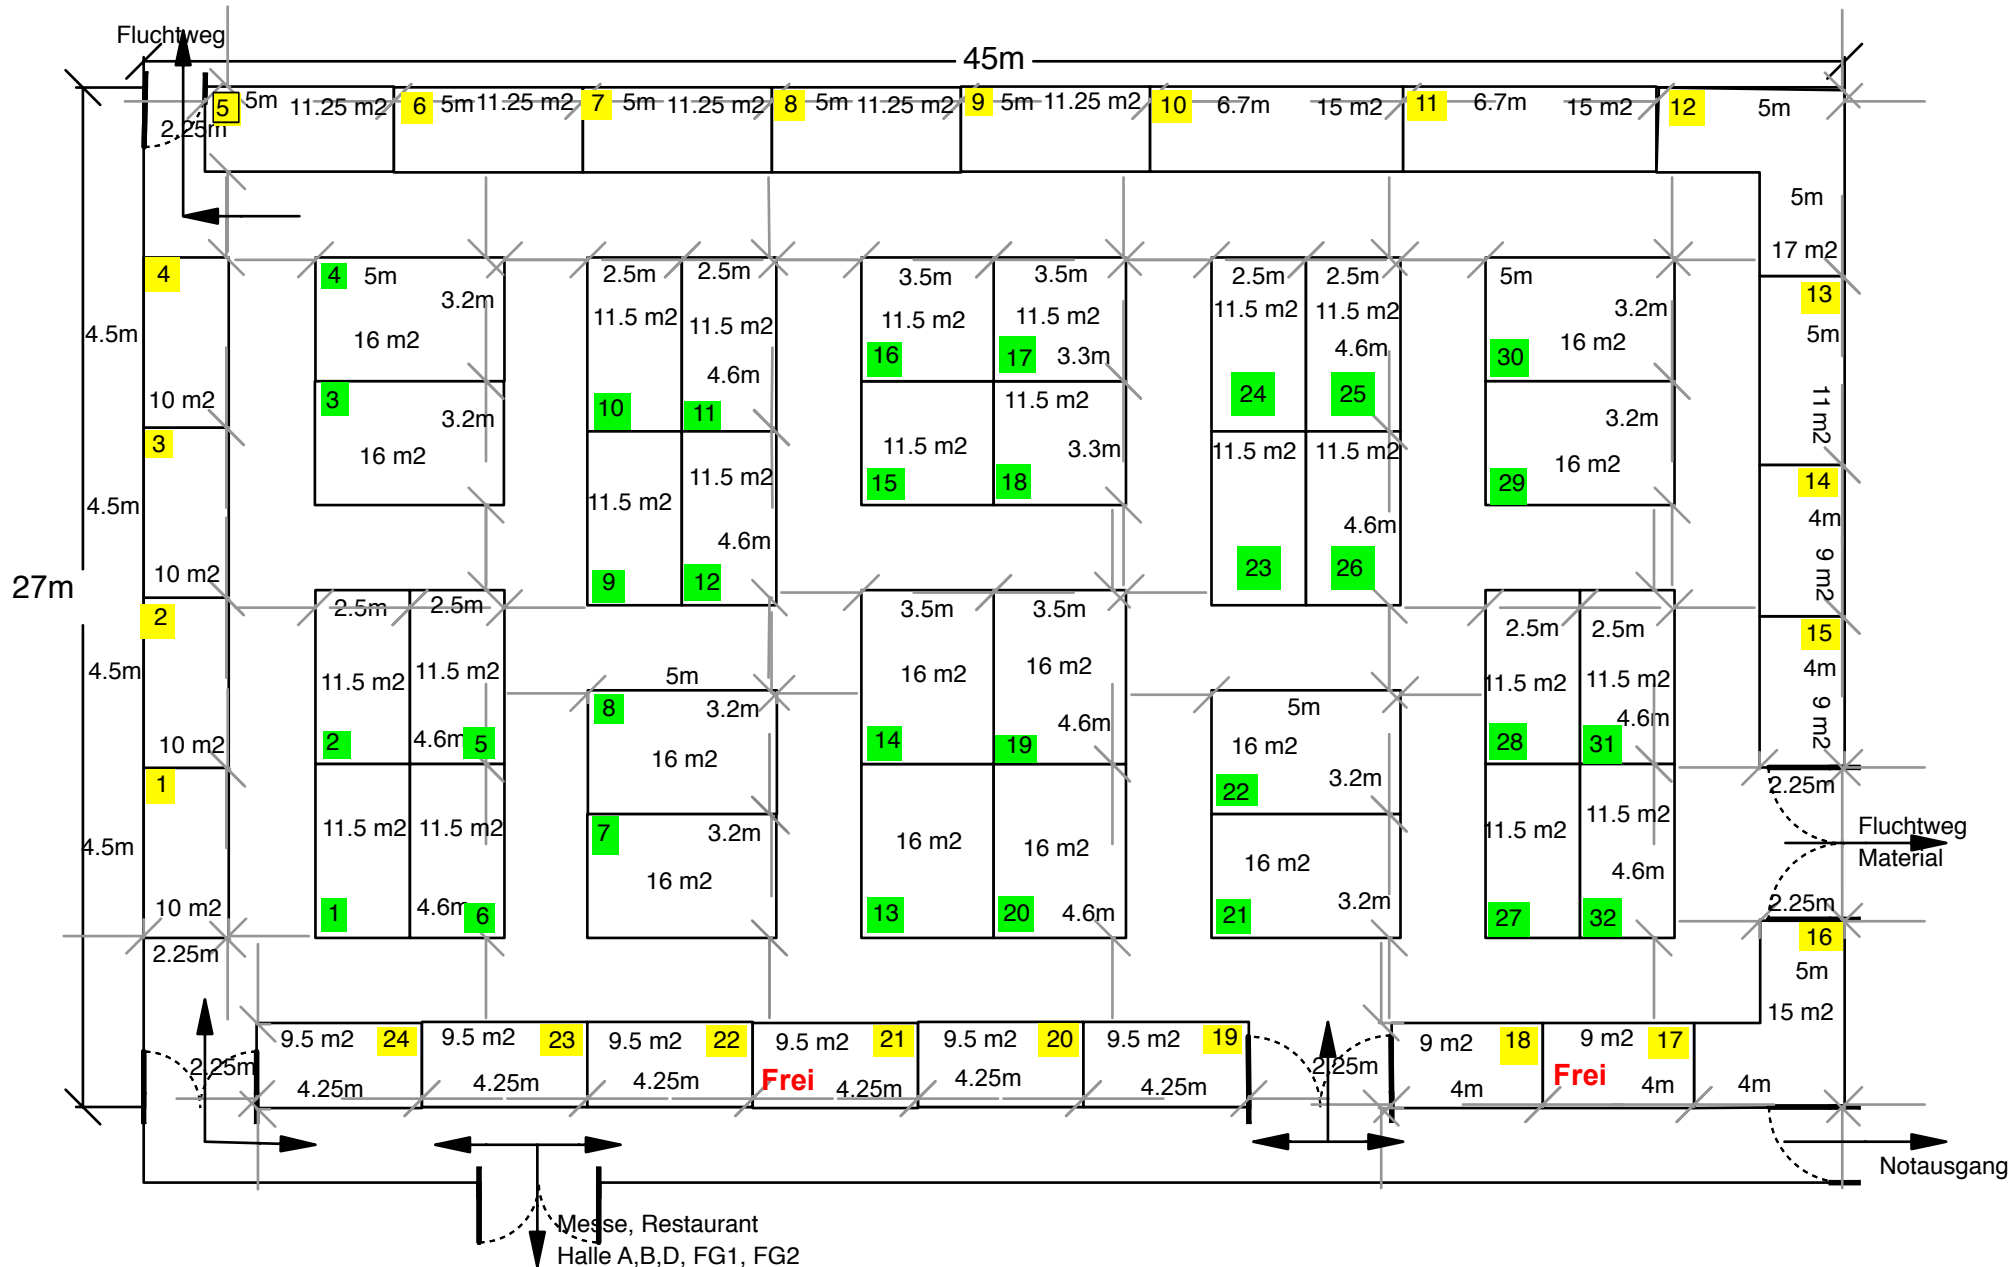

Halle D


Masstab 1:200

■ = Einseitig offen

■ = Zweiseitig offen

67.00Fr/m²

Jede Standfläche ist kombinierbar.

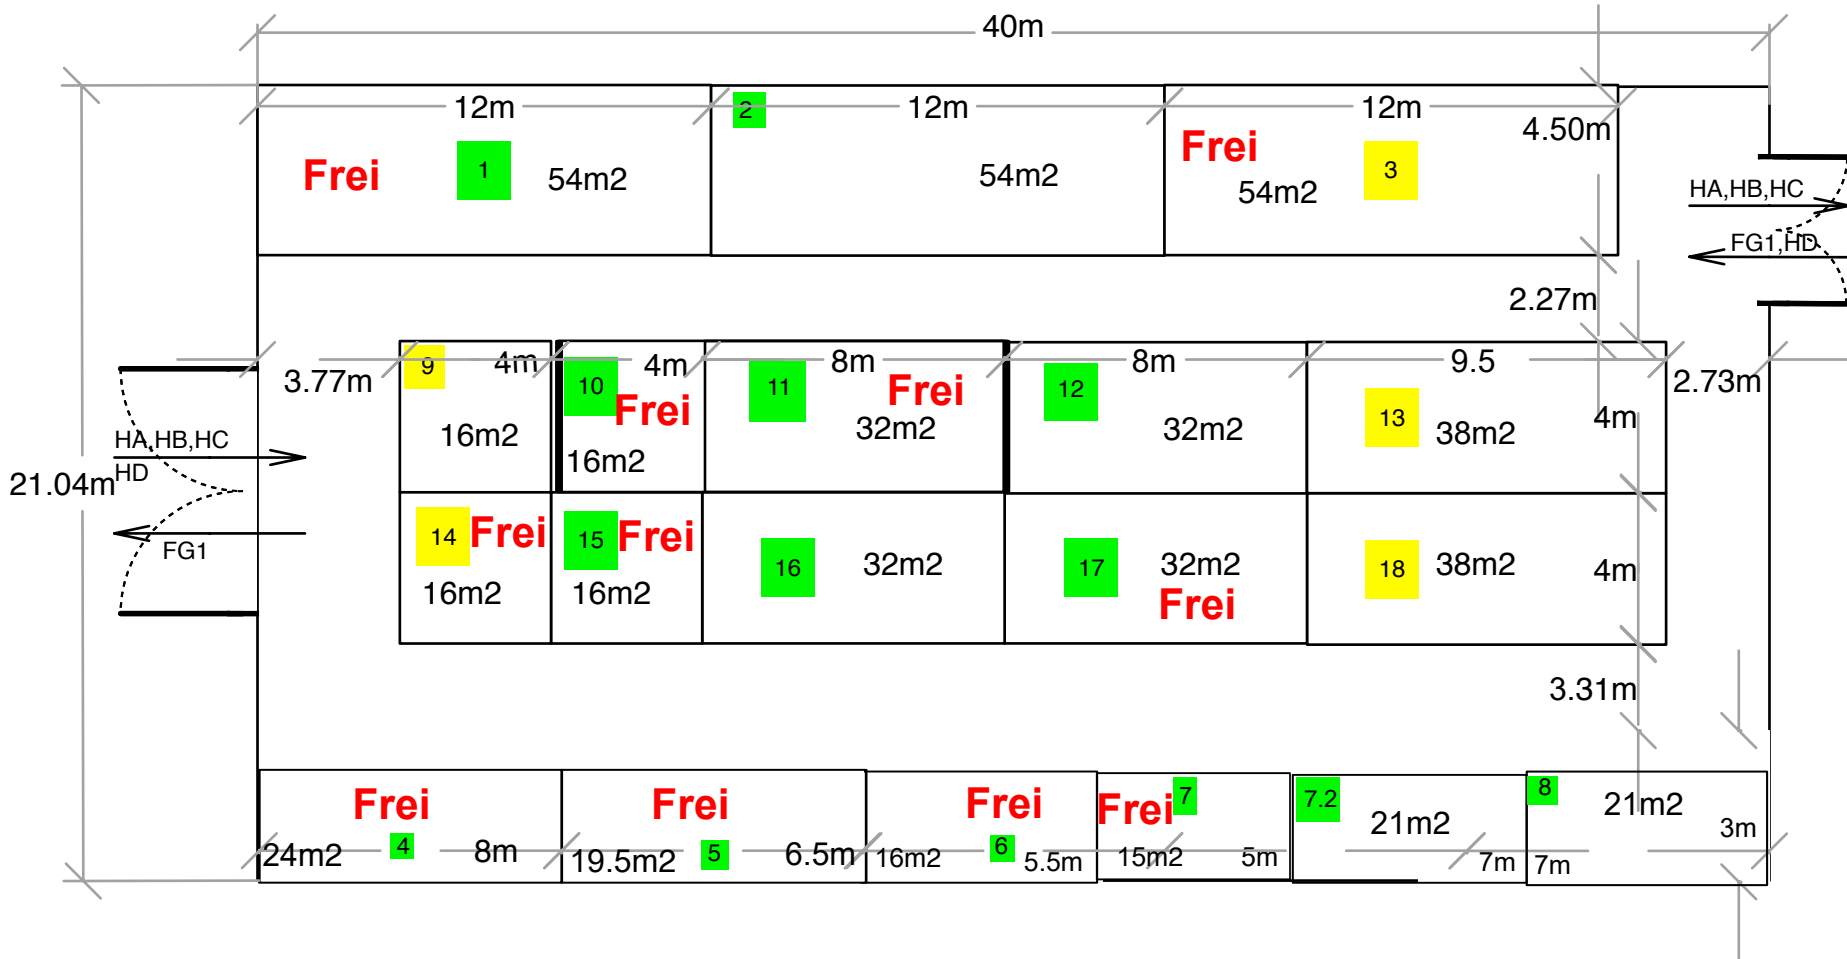


Freigelände 1

Massstab 1:200

Jede Standfläche ist kombinierbar.

24.00Fr/m²

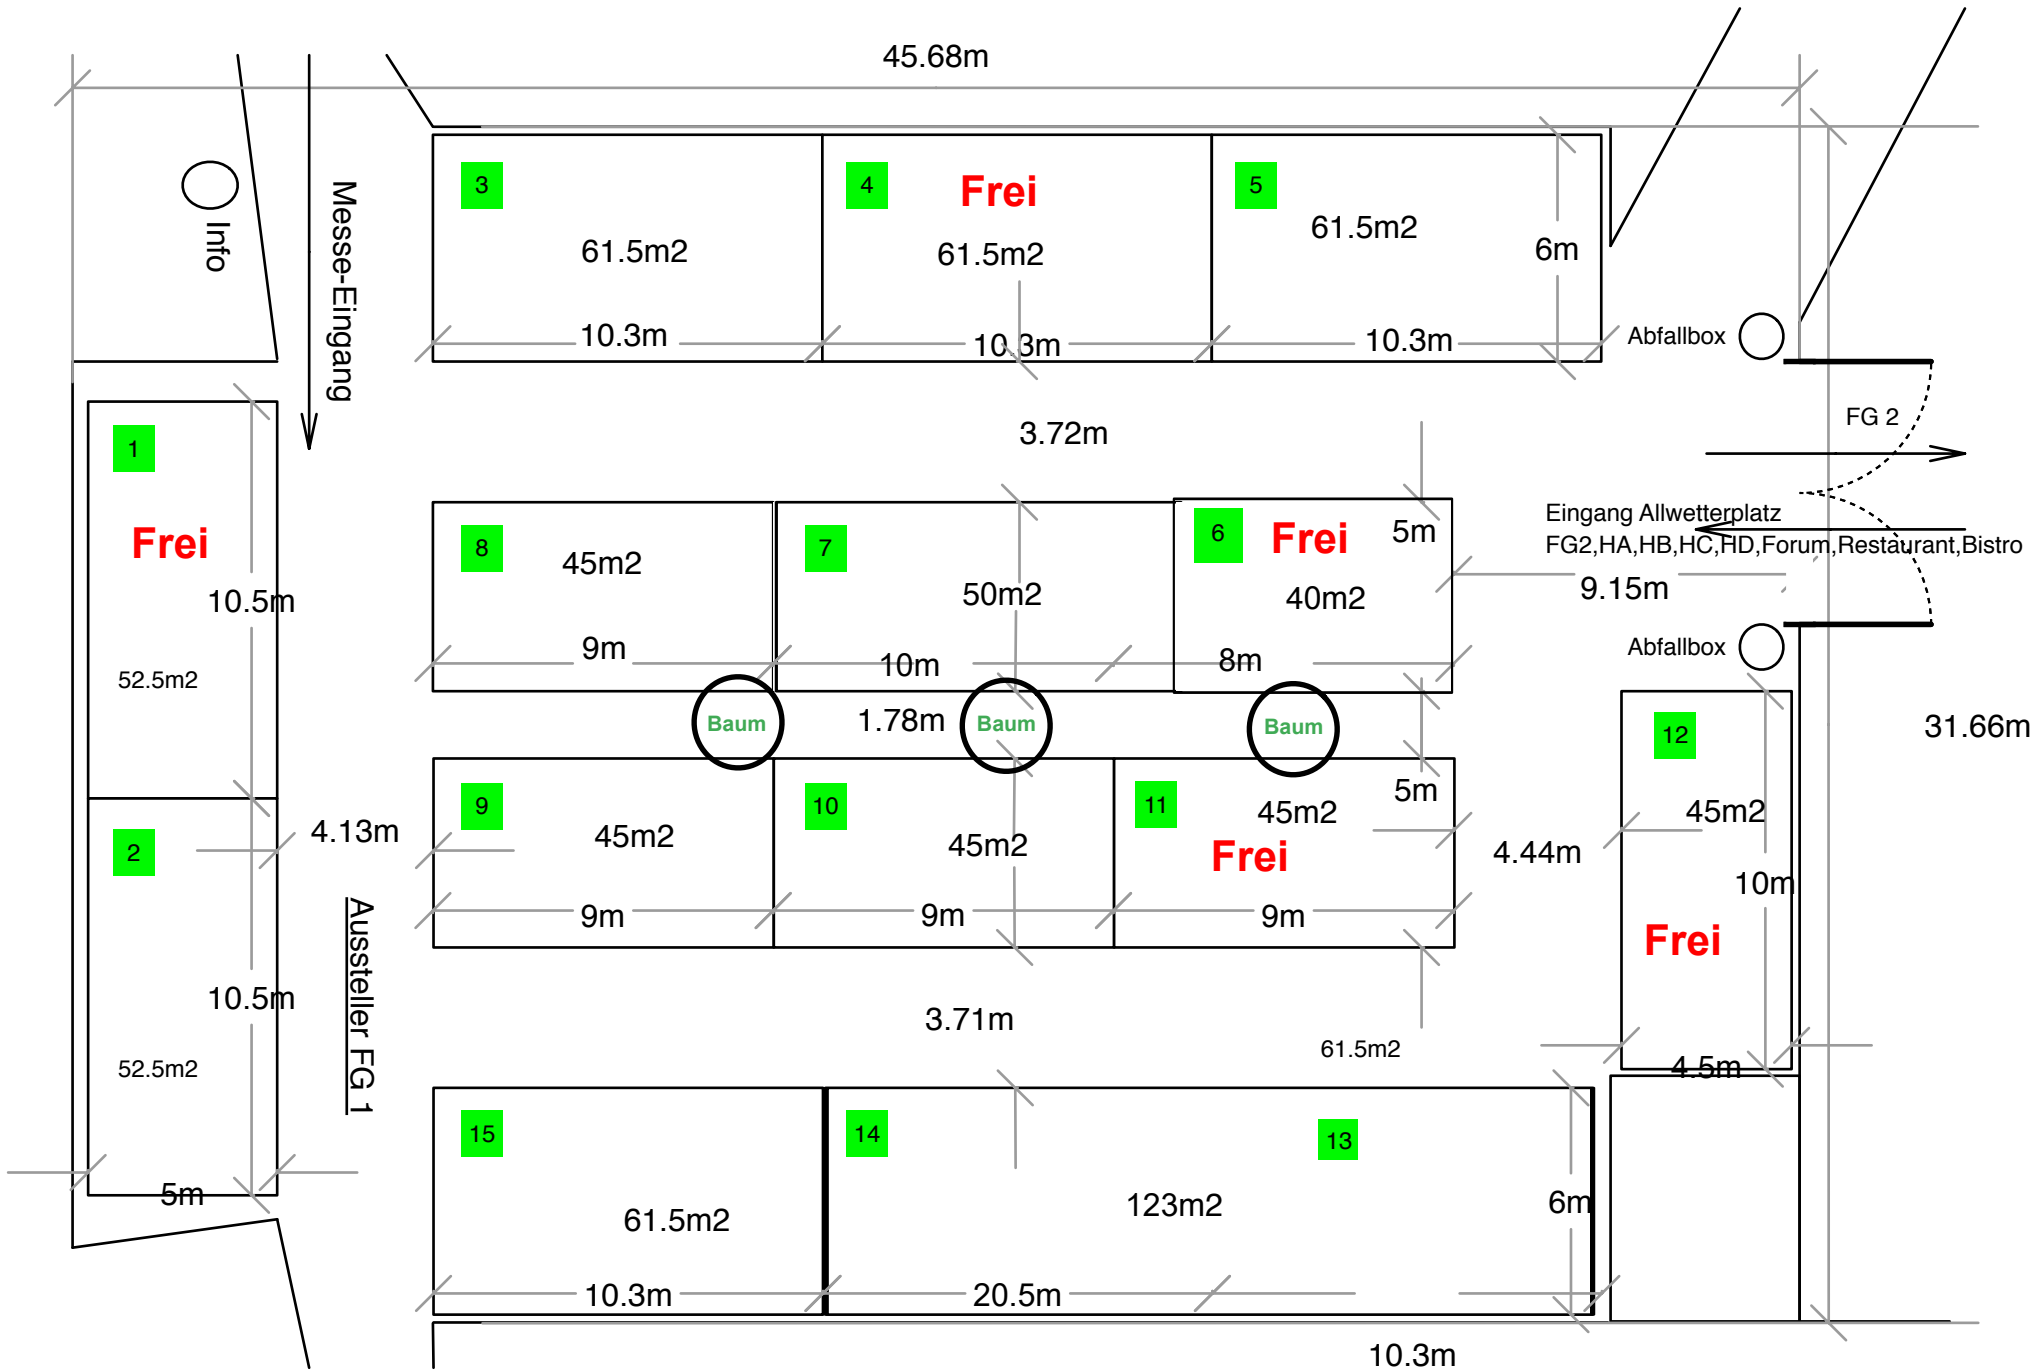


Freigelände 2

Massstab 1:200

24.00Fr /m²

Zur freien Verfügung/
Demo-Zweck = Grünfläche

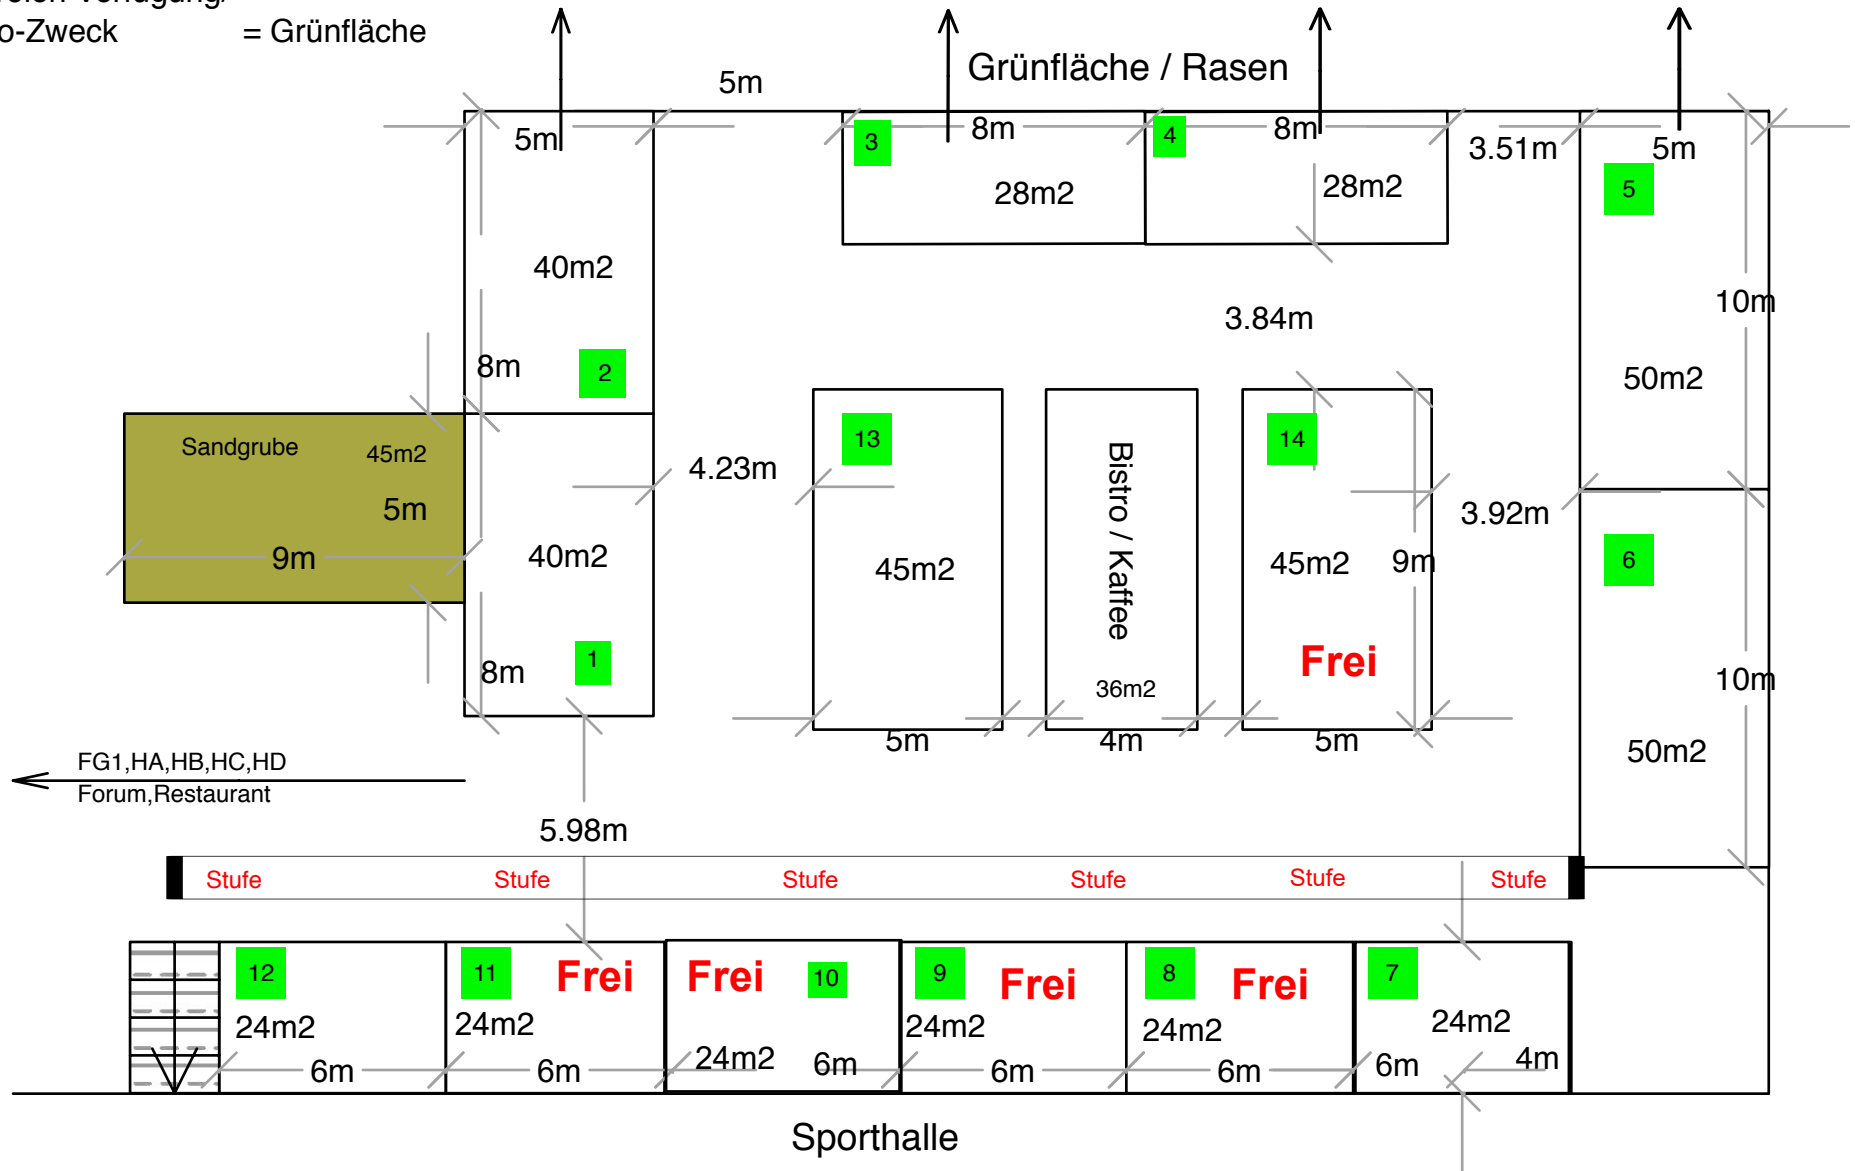

FG2A

Massstab 1:100

Jede Standfläche ist kombinierbar. 24.00Fr / m²

