

2

3 10


4 5 8 9

1 7 11

6 12

13

Jede Standfläche ist kombinierbar.


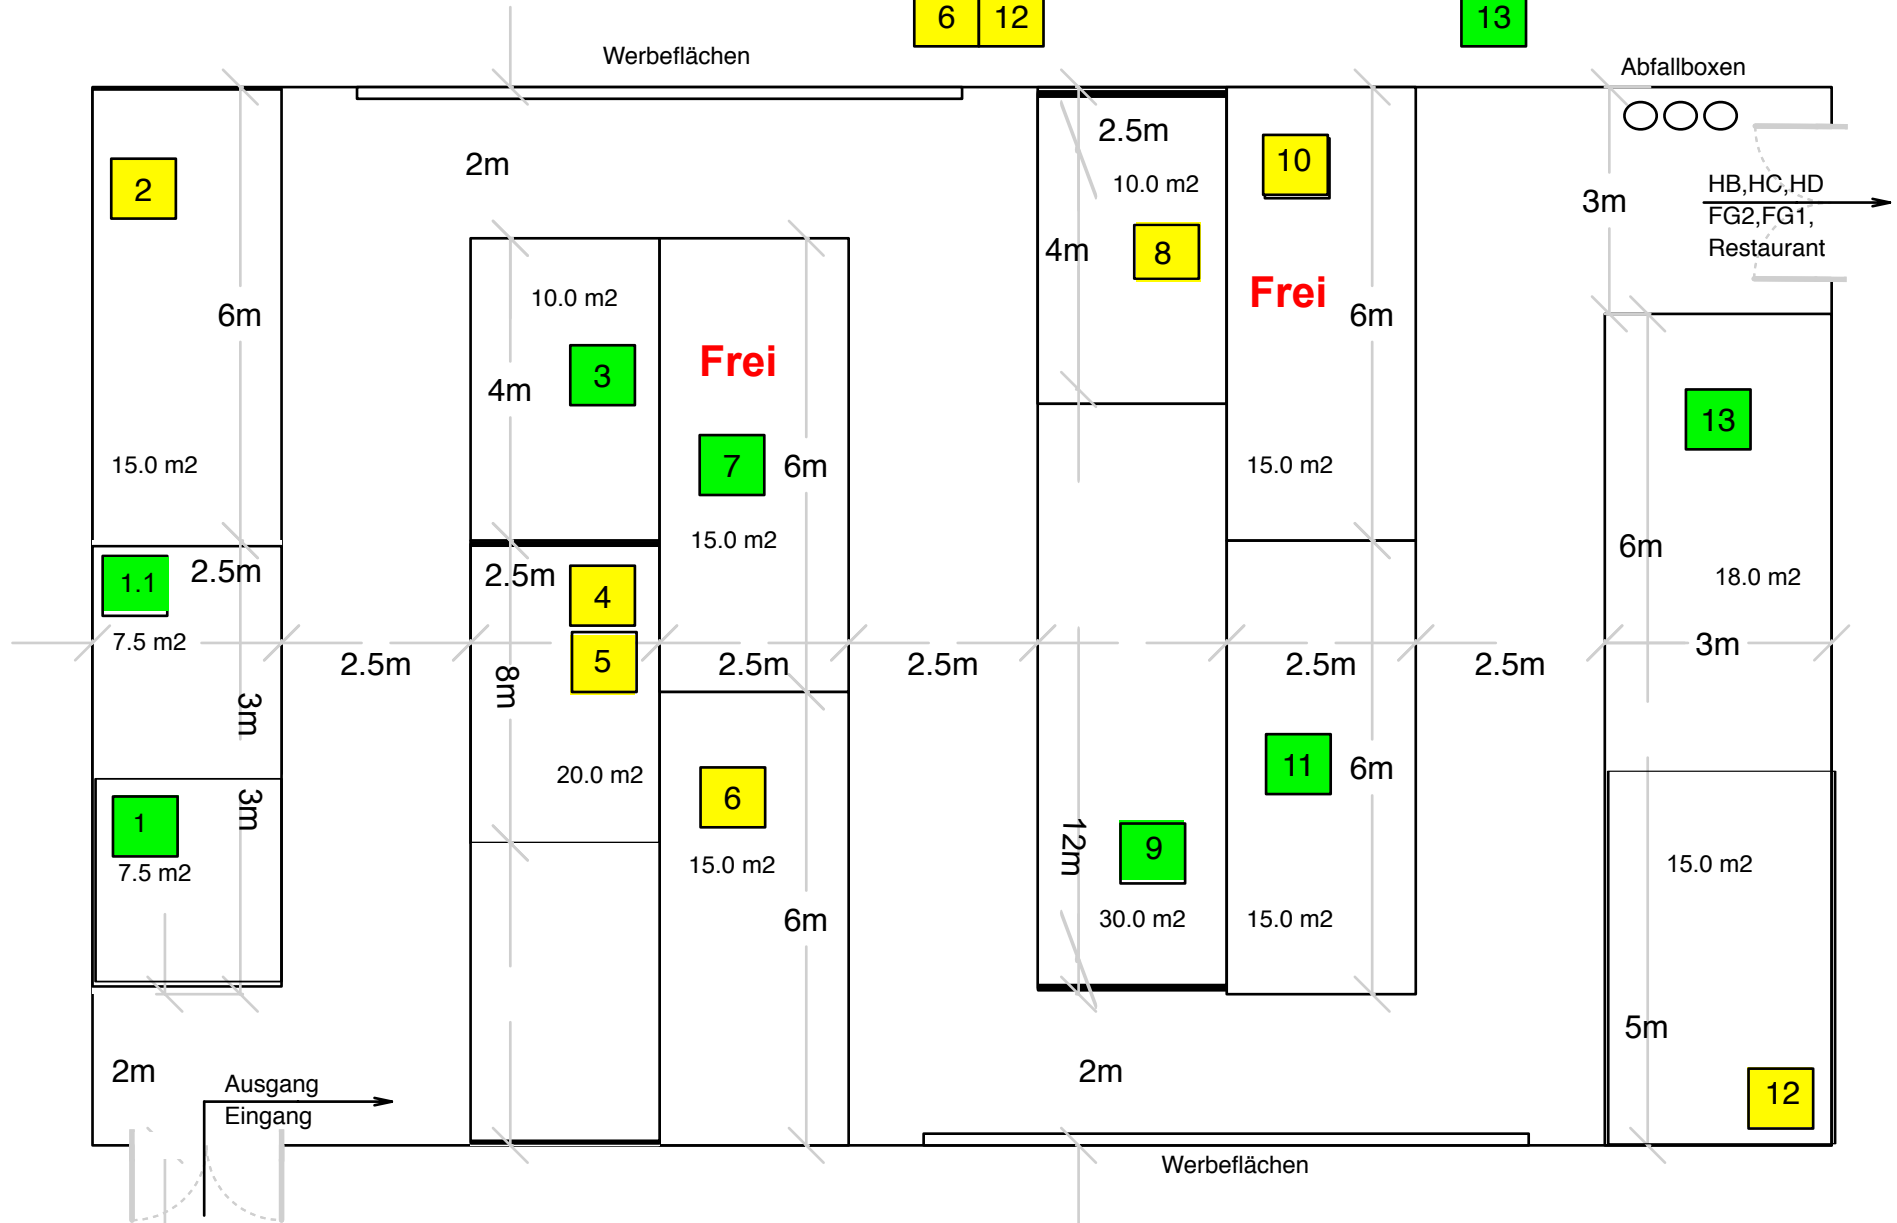


# Halle B


Masstab 1:200

Einseitig offen  
67.00 Fr / m<sup>2</sup>

Mehrseitig offen  
79.00 Fr / m<sup>2</sup>

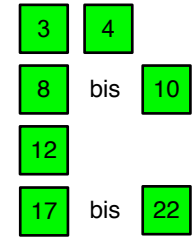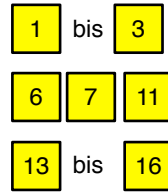

Jede Standfläche ist kombinierbar.

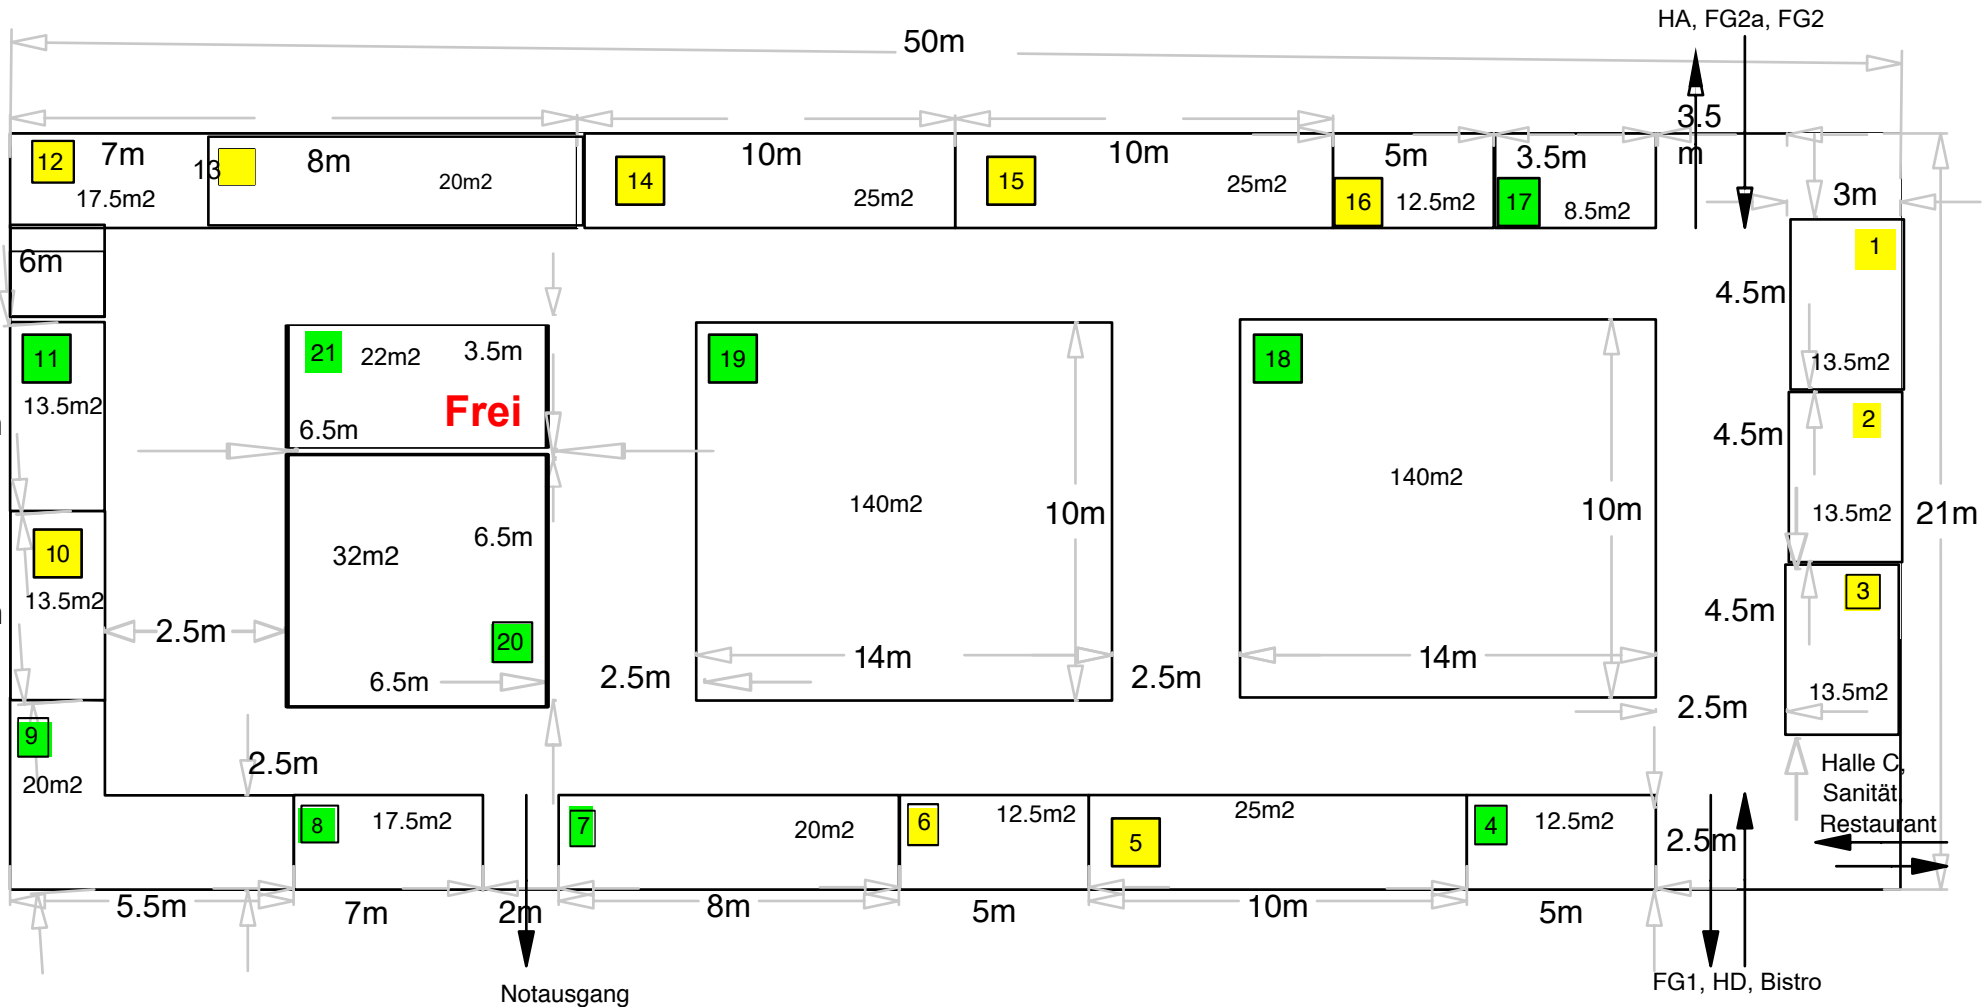

# Halle C

Sporthalle

Masstab 1:200


Einseitig offen  
88.00 Fr/m<sup>2</sup>

1 bis 24

Zweiseitig offen  
98.00 Fr/m<sup>2</sup>

1 bis 32

Jede Standfläche ist kombinierbar.

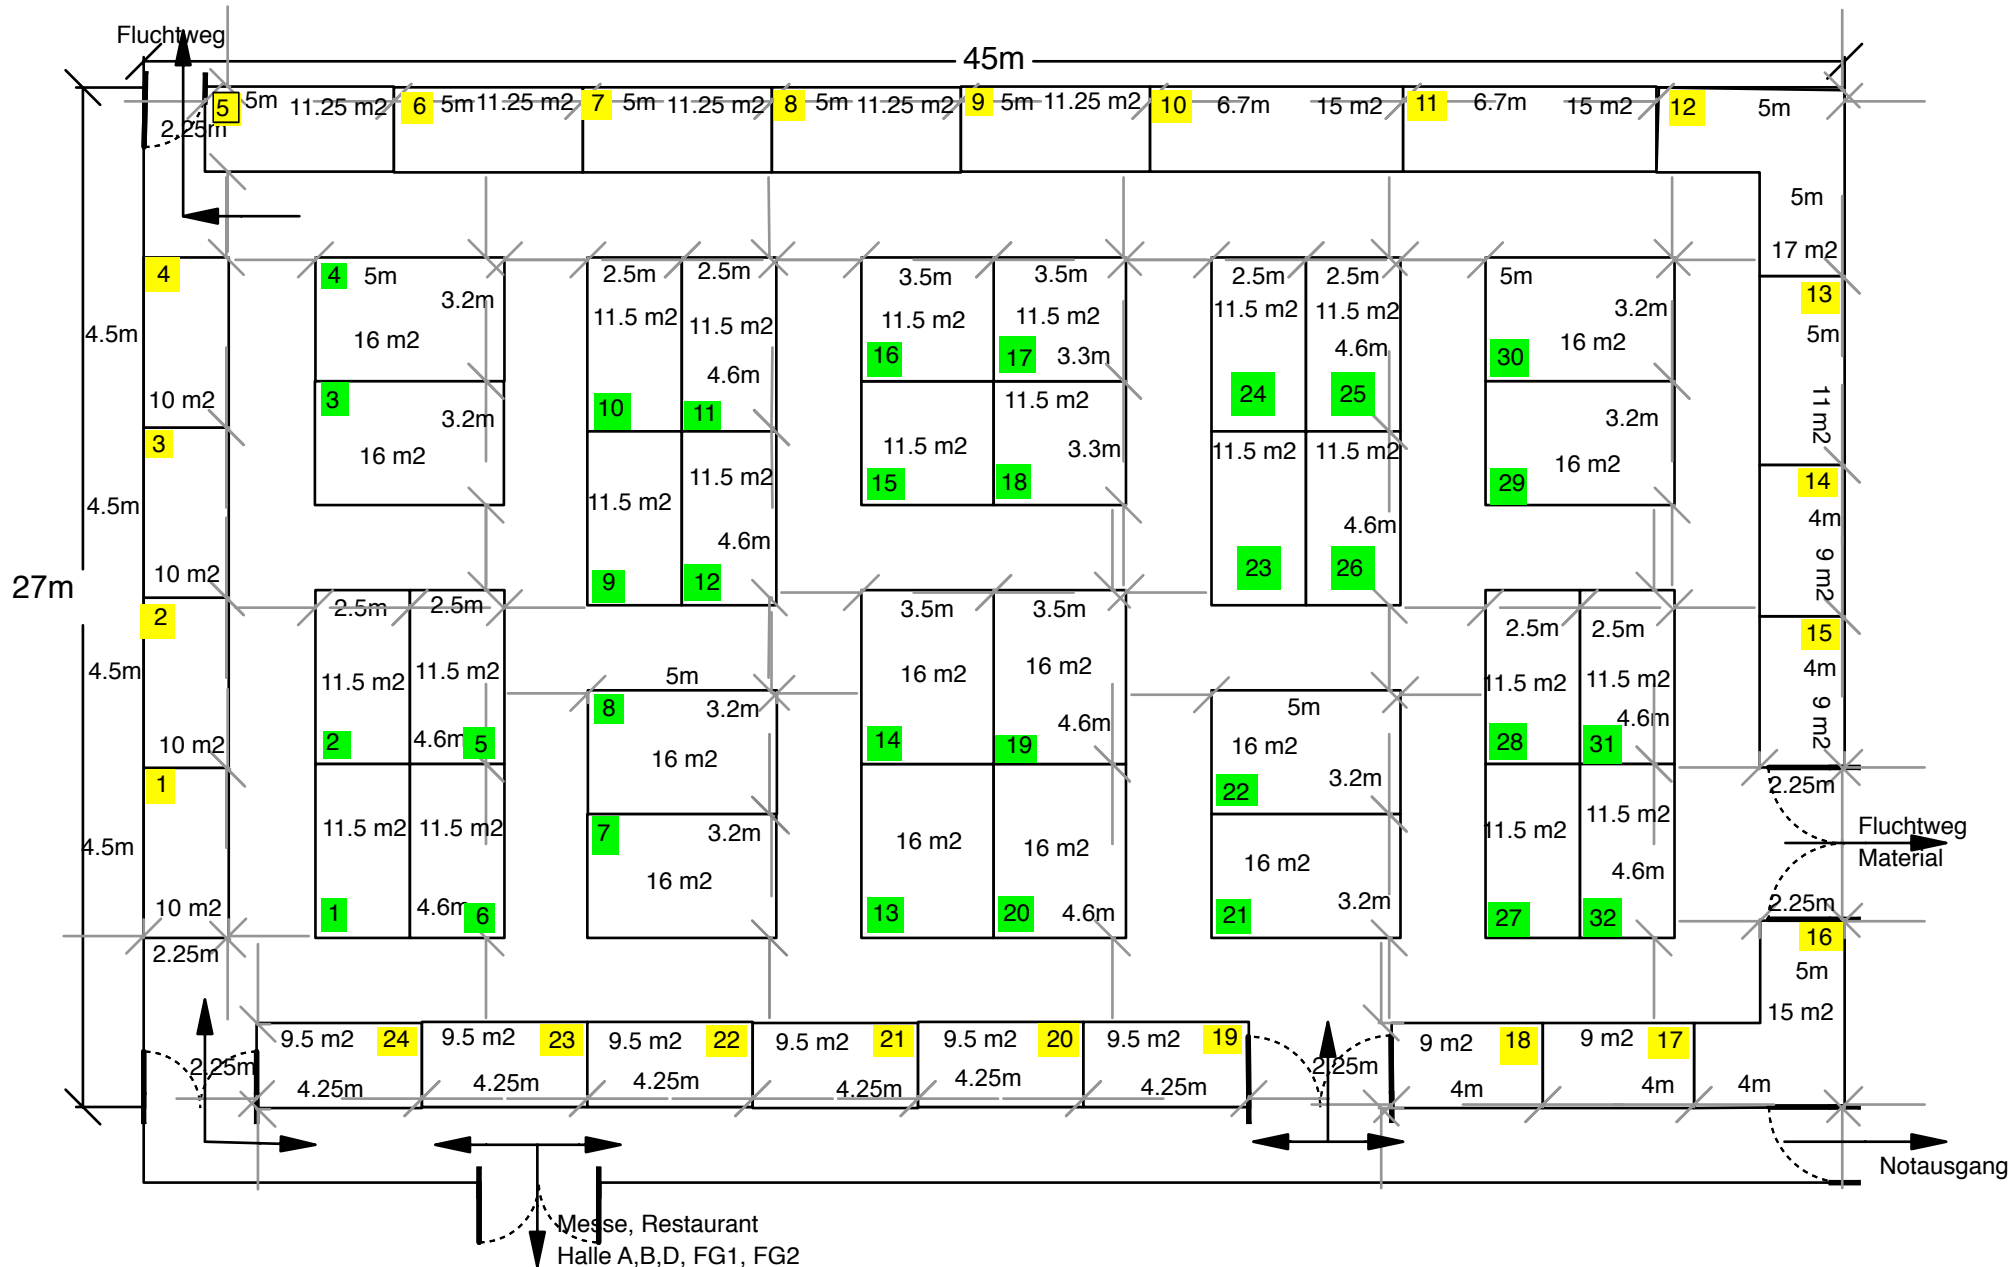

# Halle D


Masstab 1:200

■ = Einseitig offen

■ = Zweiseitig offen

67.00Fr/m<sup>2</sup>

Jede Standfläche ist kombinierbar.

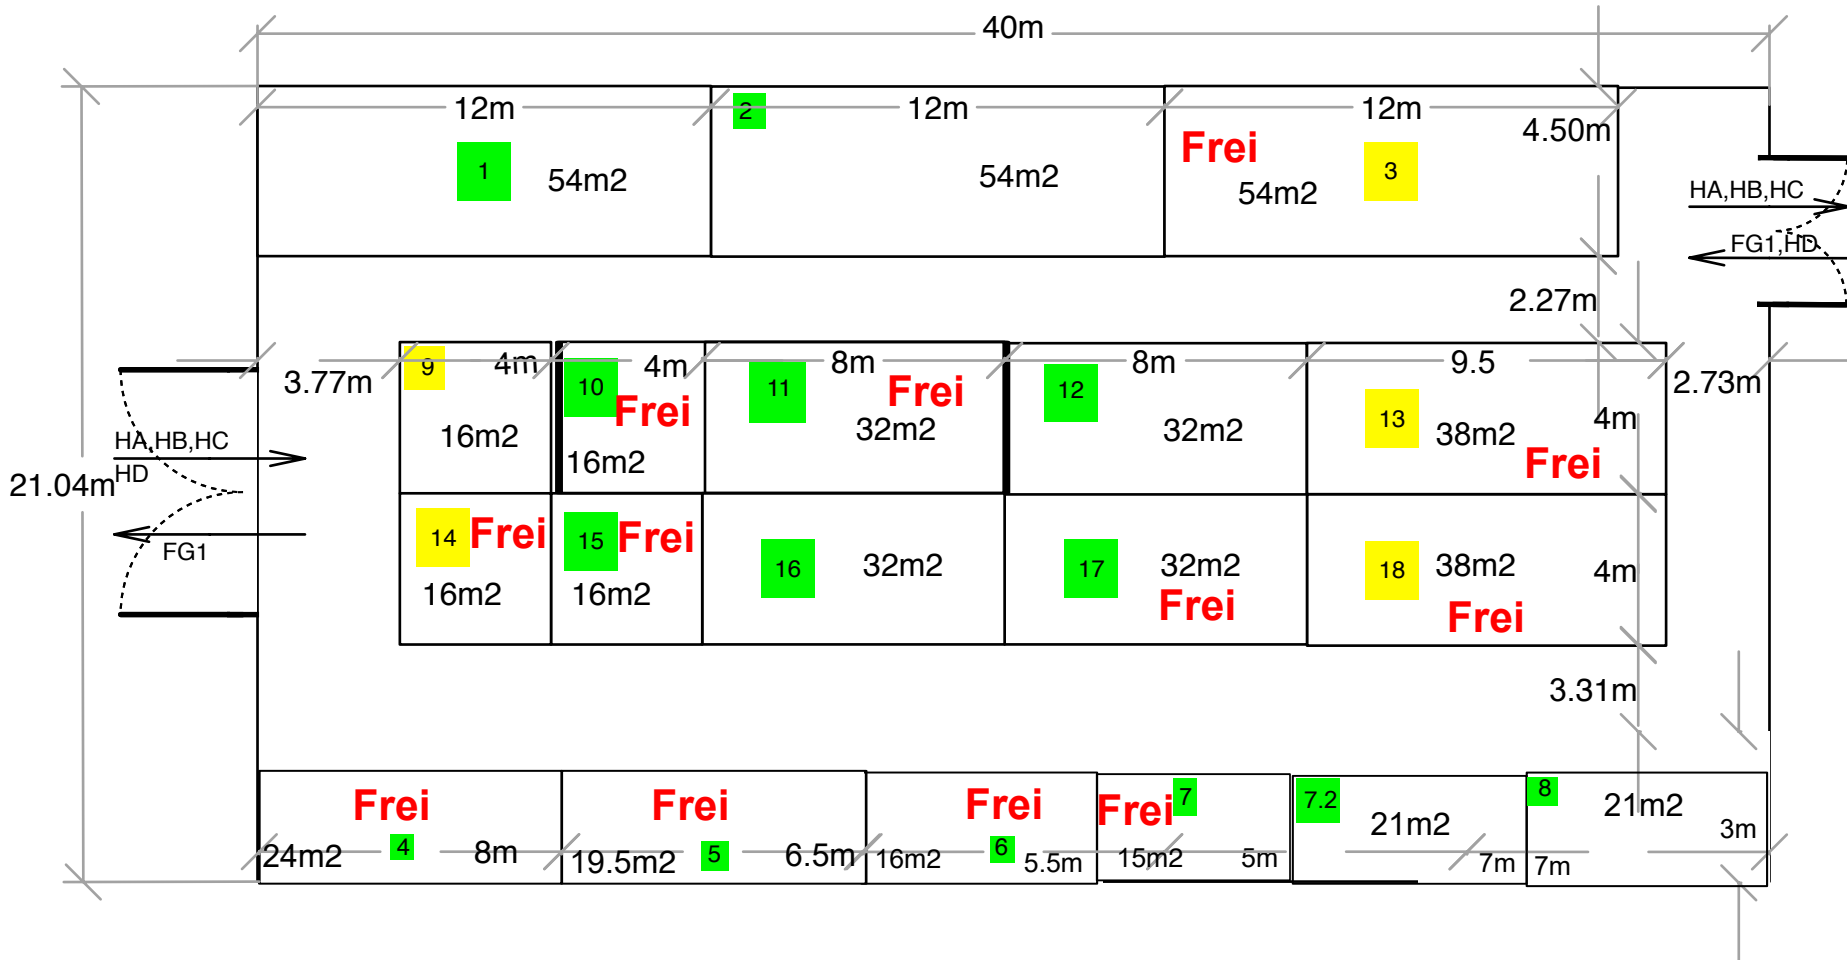


# Freigelände 1

Massstab 1:200

Jede Standfläche ist kombinierbar.

24.00Fr/m<sup>2</sup>

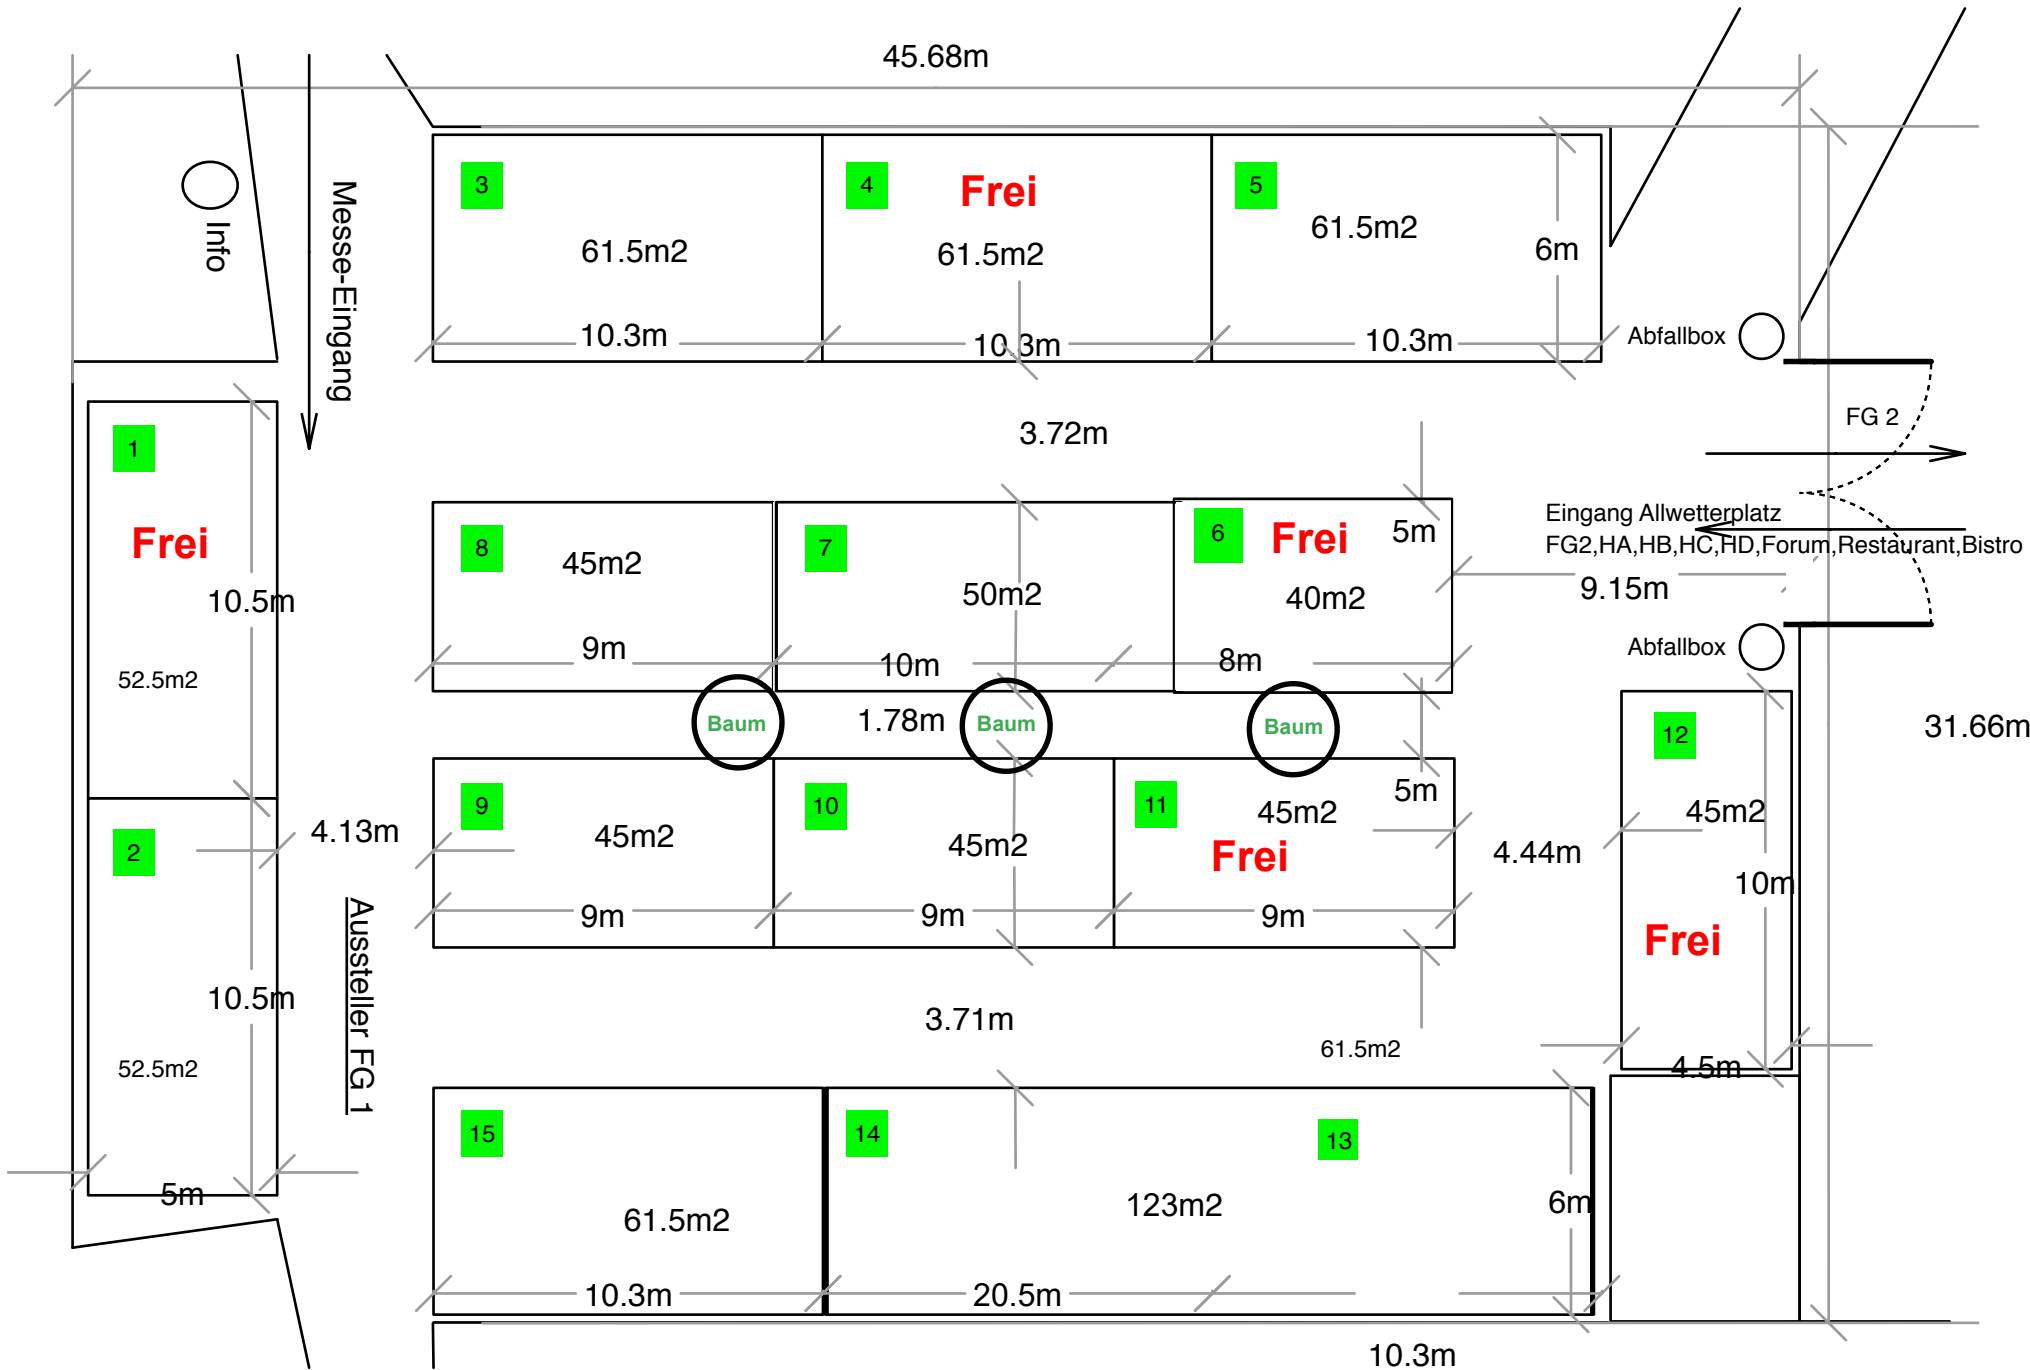


# Freigelände 2

Massstab 1:200

24.00Fr /m<sup>2</sup>

Zur freien Verfügung/  
Demo-Zweck = Grünfläche

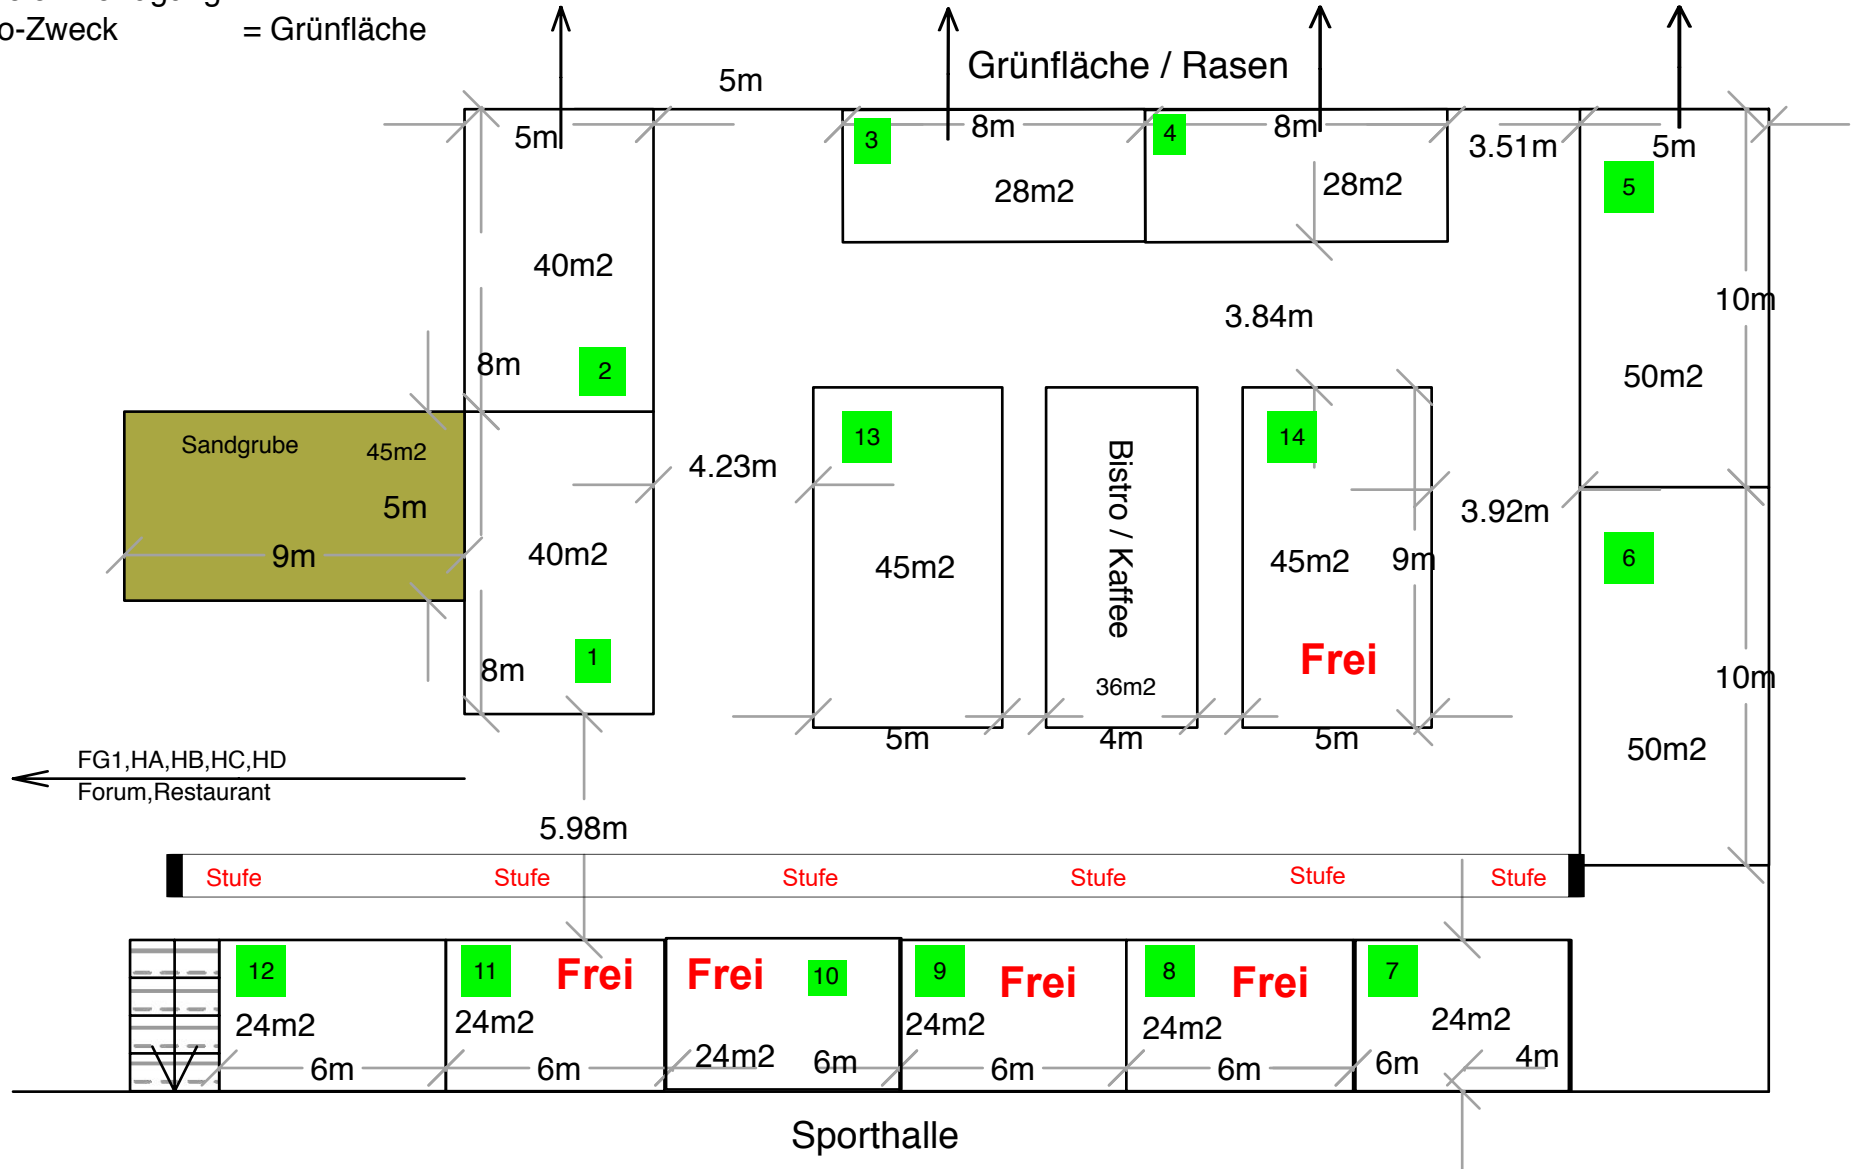

FG2A

Masstab 1:100

Jede Standfläche ist kombinierbar. 24.00Fr / m<sup>2</sup>

